



PŘÍLOHA č.j.: MUVIZ 018845/2018
Příloha 3
 PRACOVNÍ MÍSTO V OBCI

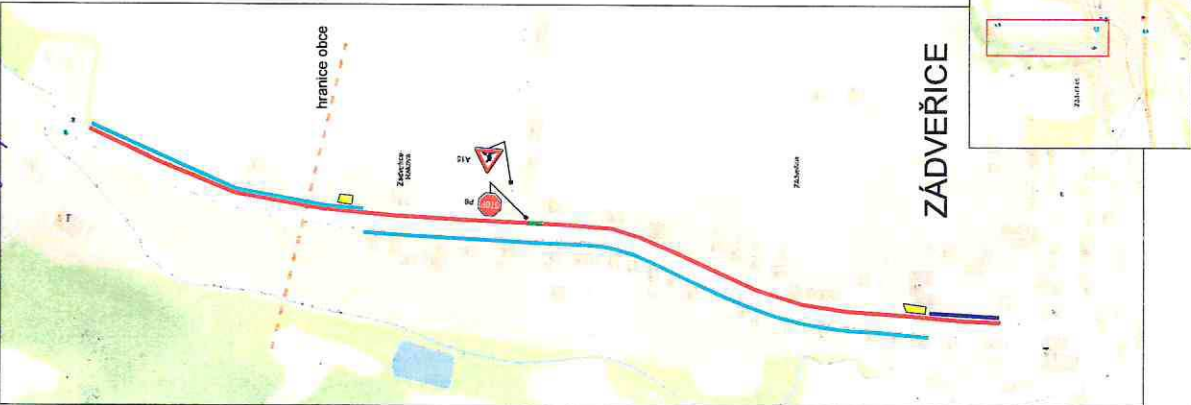


POZN.:
 - stavební práce budou probíhat v pracovní době od 7:00 - do 18:00hod.
 - zimní údržbu bude provádět Správa a údržba silnic Zlín

HGM:
 - STAVBA KANALIZACE 1.11.2018 - 15.12.2018
 - ZIMNÍ REŽIM 16.12.2018 - 28.2.2019
 - STAVBA CHODNÍKU 1.3.2019 - 28.7.2019

Zadavatel: Commedium, spol. s r.o.
 Datum: 3.10.2018
 Vyrobce: VYROBA DOPRAVNÍCH ZNAČEK
 Perla 466, 702 27 Kvasice, tel.: 778 718 877, www.vyrob.cz
 Zpracoval: Bc. David Zelenka
 Název stavby: KANALIZACE A CHODNÍKY
 SÍL.: III/4885
 PŘEDCHOZÍ DOPRAVNÍ ZNAČENÍ

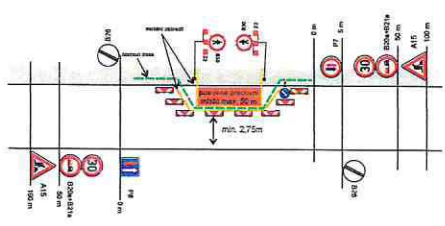


POSUVNÉ PRACOVNÍ MÍSTO MIMO OBEČ

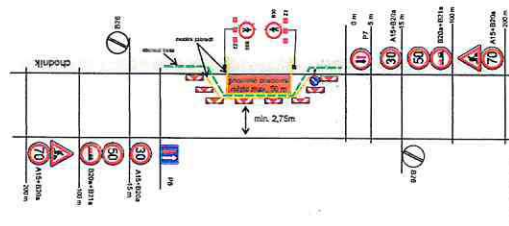


Legenda:
 ZÁZEMÍ STAVBY
 STAVBA KANALIZACE
 STAVBA NOVÉHO CHODNÍKU
 OPRAVA STÁVAJÍCÍHO CHODNÍKU
 PROTLAK

Zadavatel: Commedium, spol. s r.o.
 Datum: 3.10.2018
 Vyrobce: VYROBA DOPRAVNÍCH ZNAČEK
 Perla 466, 702 27 Kvasice, tel.: 778 718 877, www.vyrob.cz
 Zpracoval: Bc. David Zelenka
 Název stavby: KANALIZACE A CHODNÍKY
 SÍL.: III/4885
 PŘEDCHOZÍ DOPRAVNÍ ZNAČENÍ

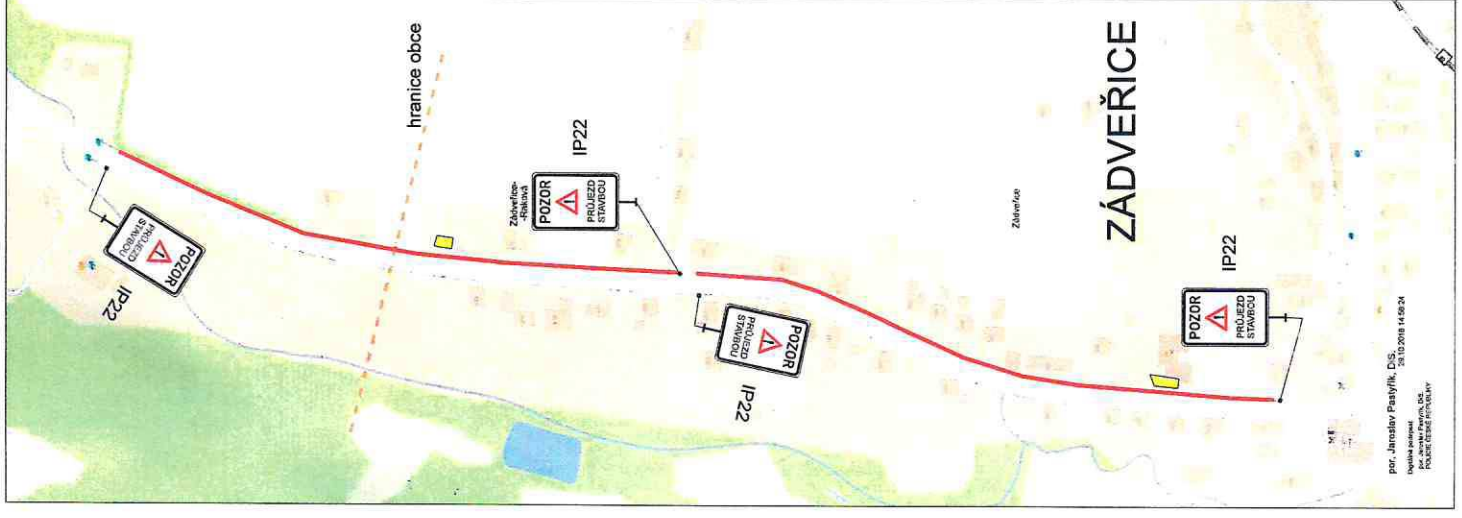

ZIMNÍ REŽIM STAVBY
 16.12.2018 - 28.2.2018

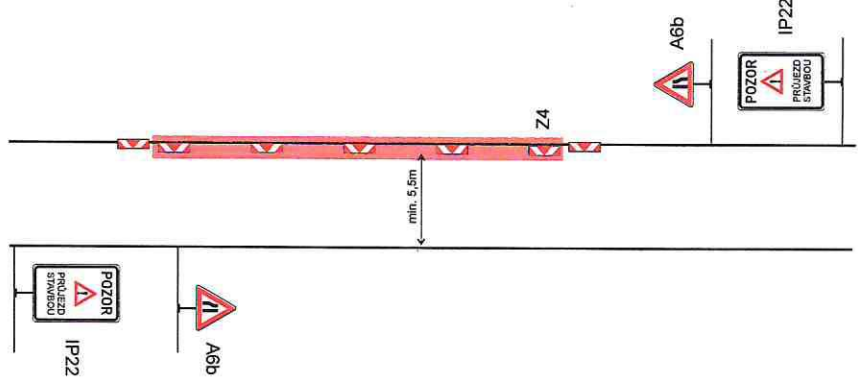

Legenda:
 ZÁZEMÍ STAVBY
 STAVBA KANALIZACE

POZN.:
 - zimní údržbu bude provádět Správa a údržbasilnic

Zadavatel: Commedium, spol. s r.o.
 Datum: 3.10.2018
 Vyrobce: VYROBA DOPRAVNÍCH ZNAČEK
 Perla 466, 702 27 Kvasice, tel.: 778 718 877, www.vyrob.cz
 Zpracoval: Bc. David Zelenka
 Název stavby: KANALIZACE A CHODNÍKY
 SÍL.: III/4885
 PŘEDCHOZÍ DOPRAVNÍ ZNAČENÍ